


Piso B


RESIDENCIAL PORT TREBOL

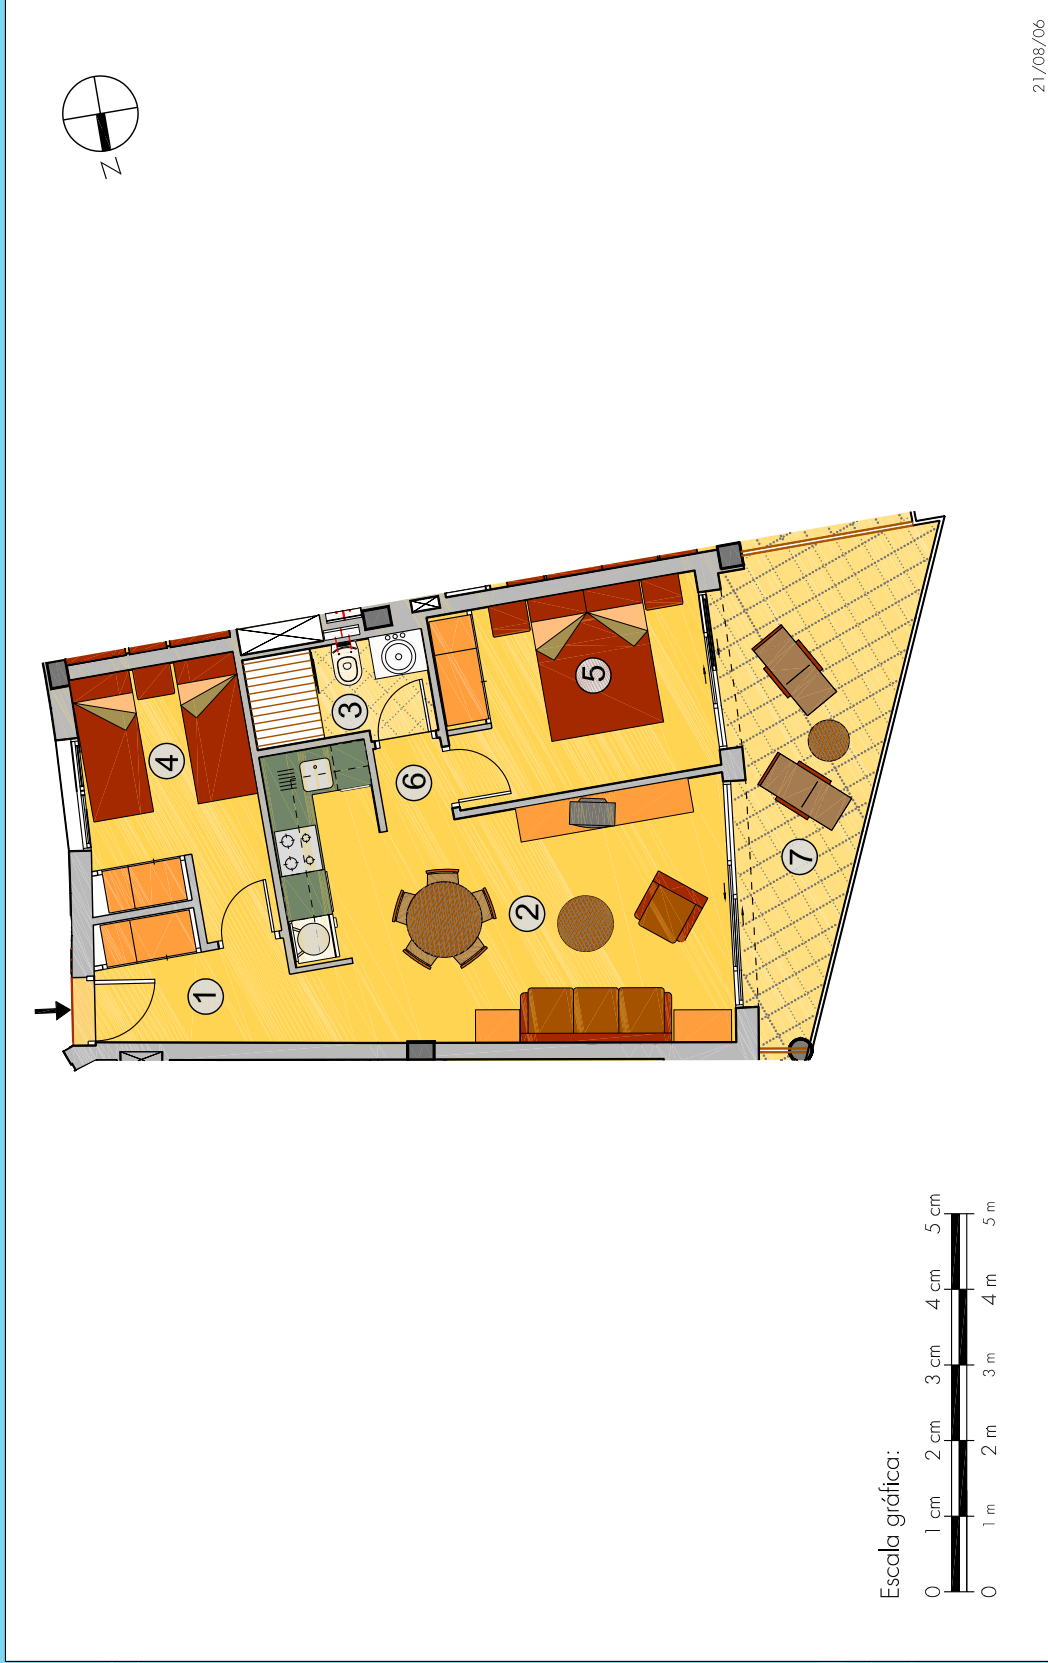

CITI-GRUP



Escala gráfica:

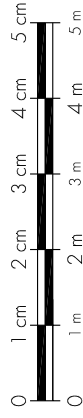

21/08/06

DIRECCIÓN

C / De la Gola 28-30 Urb. Santa Margarita
17480 Roses

ÚTILES VIVIENDA

1. RECIBIDOR	4,80 m ²
2. SALÓN - COMEDOR	18,80 m ²
3. BAÑO	3,10 m ²
4. HABITACIÓN 1	8,00 m ²
5. HABITACIÓN 2	9,25 m ²
6. DISTRIBUIDOR	1,00 m ²
7. TERRAZA	11,85 m ²
-	-
-	-
-	-
-	-
-	-
-	-
SUP. ÚTIL INTERIOR Y EXT.	56,80 m ²

TOTAL SUPERFÍCIES

SUP. CONSTRUIDA INT.	52,00 m ²
SUP. CONSTRUIDA TOTAL	57,95 m ²

* Las superficies definitivas serán las que resulten de la obra, las indicadas en este plano son aproximadas.
* Este plano queda sujeto a posibles modificaciones por parte de la dirección facultativa, por tanto tiene carácter informativo i no contractual.
* Se hace entrega de la vivienda sólo con los muebles y electrodomésticos que constan en la memoria del proyecto.



972 150 951

GESTIONA, PROYECTA Y DIRIGE

TECNAR

Oficina Técnica de Arquitectura e Ingeniería
Gran Via Pau Casals nº 210 Entresuelo A-1 · 17480 · Roses · Girona

