



DIRECCIÓN	
C/ De la Gola 28-30 Urb. Santa Margarita 17480 Roses	

ÚTILES VIVIENDA	
1. RECIBIDOR	2,80 m ²
2. SALÓN - COMEDOR	20,15 m ²
3. BAÑO	3,75 m ²
4. HABITACIÓN 1	8,00 m ²
5. HABITACIÓN 2	9,40 m ²
6. DISTRIBUIDOR	1,00 m ²
7. TERRAZA	16,05 m ²
-	-
-	-
-	-
-	-
-	-
-	-
SUP. ÚTIL INTERIOR Y EXT. 61,15 m ²	

TOTAL SUPERFÍCIES	
SUP. CONSTRUIDA INT.	52,45 m ²
SUP. CONSTRUIDA TOTAL	60,45 m ²

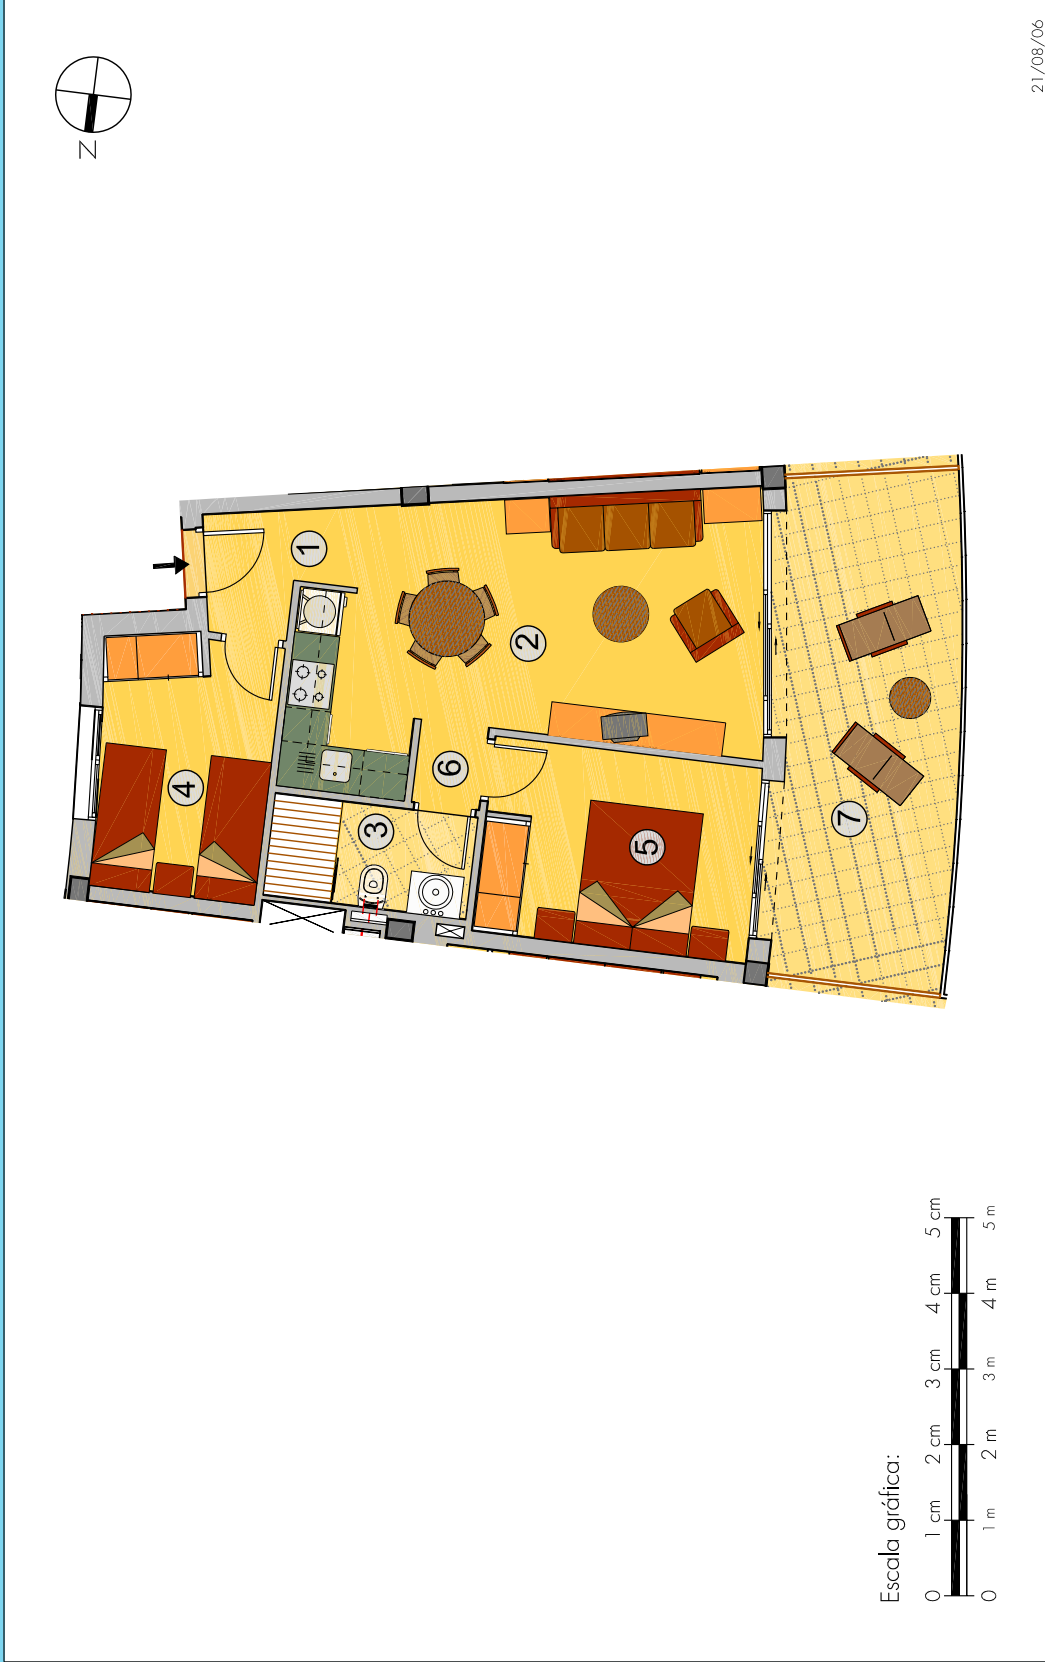

* Las superficies definitivas serán las que resulten de la obra, las indicadas en este plano son aproximadas.
 * Este plano queda sujeto a posibles modificaciones por parte de la dirección facultativa, por tanto tiene carácter informativo i no contractual.
 * Se hace entrega de la vivienda sólo con los muebles y electrodomésticos que constan en la memoria del proyecto.

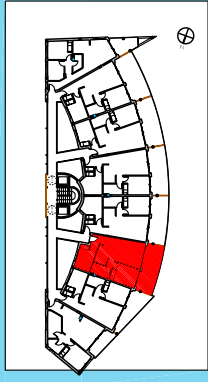

GESTIONA, PROYECTA Y DIRIGE
TECNAR
 Oficina Técnica de Arquitectura e Ingeniería
 Gran Via Pau Casals nº 210 Entresuelo A-1 · 17480 · Roses · Girona

972 150 951